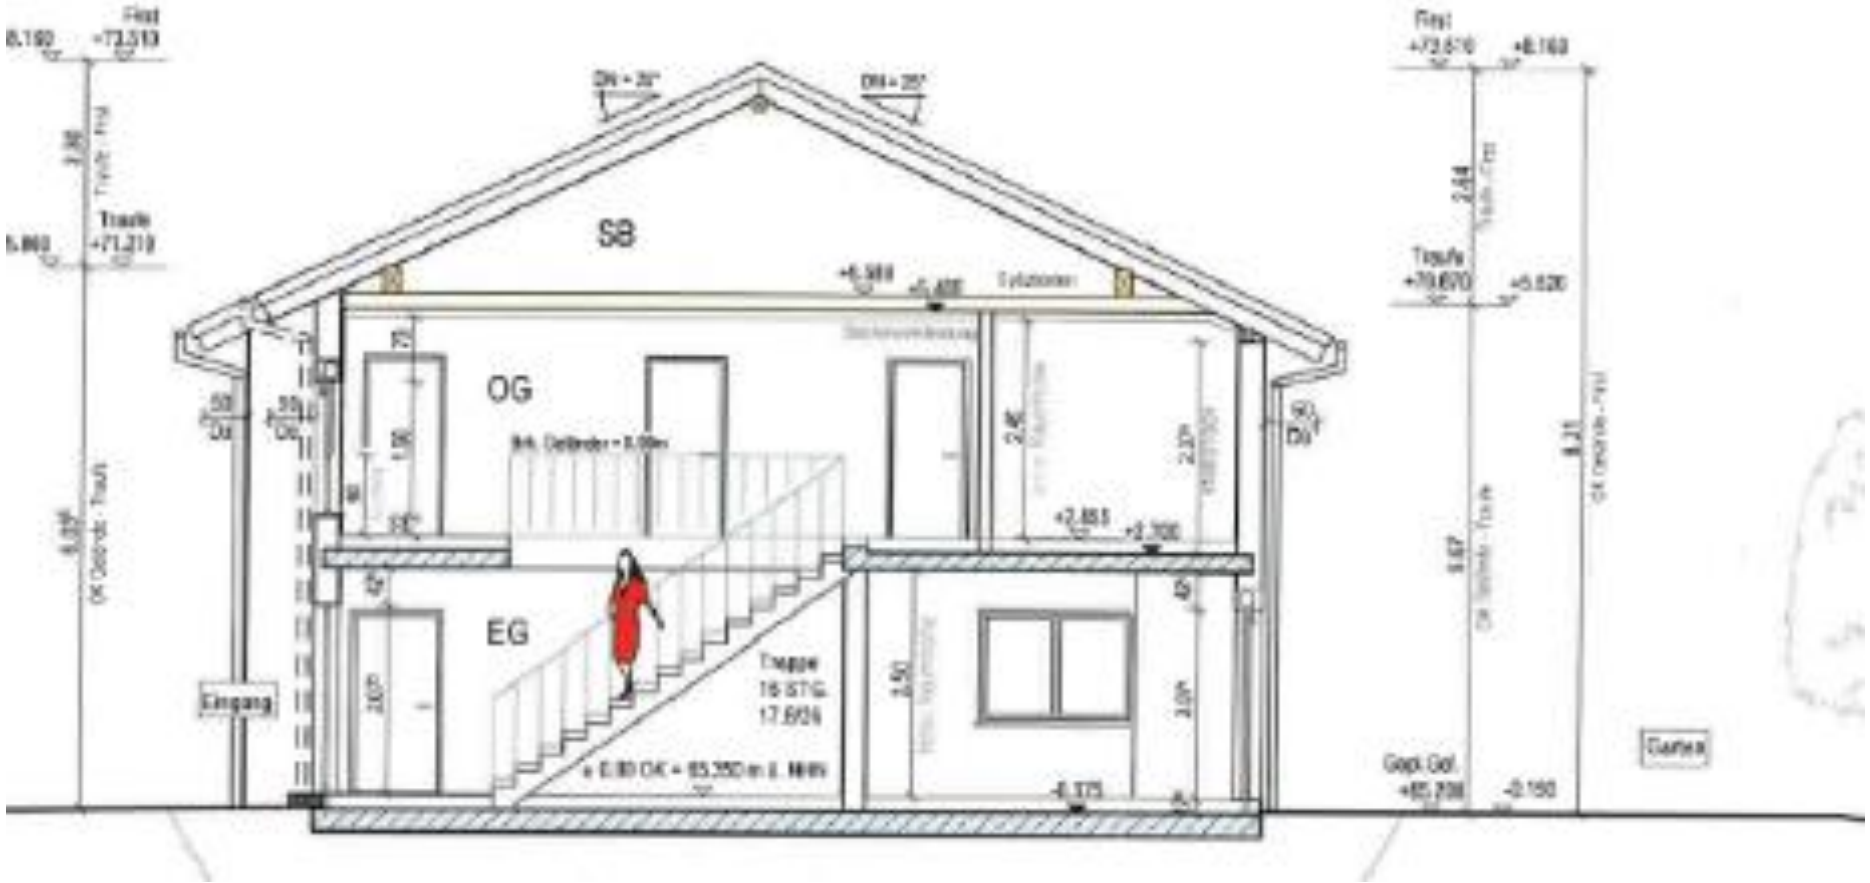
SB
OG
EG
Eingang
Garten